
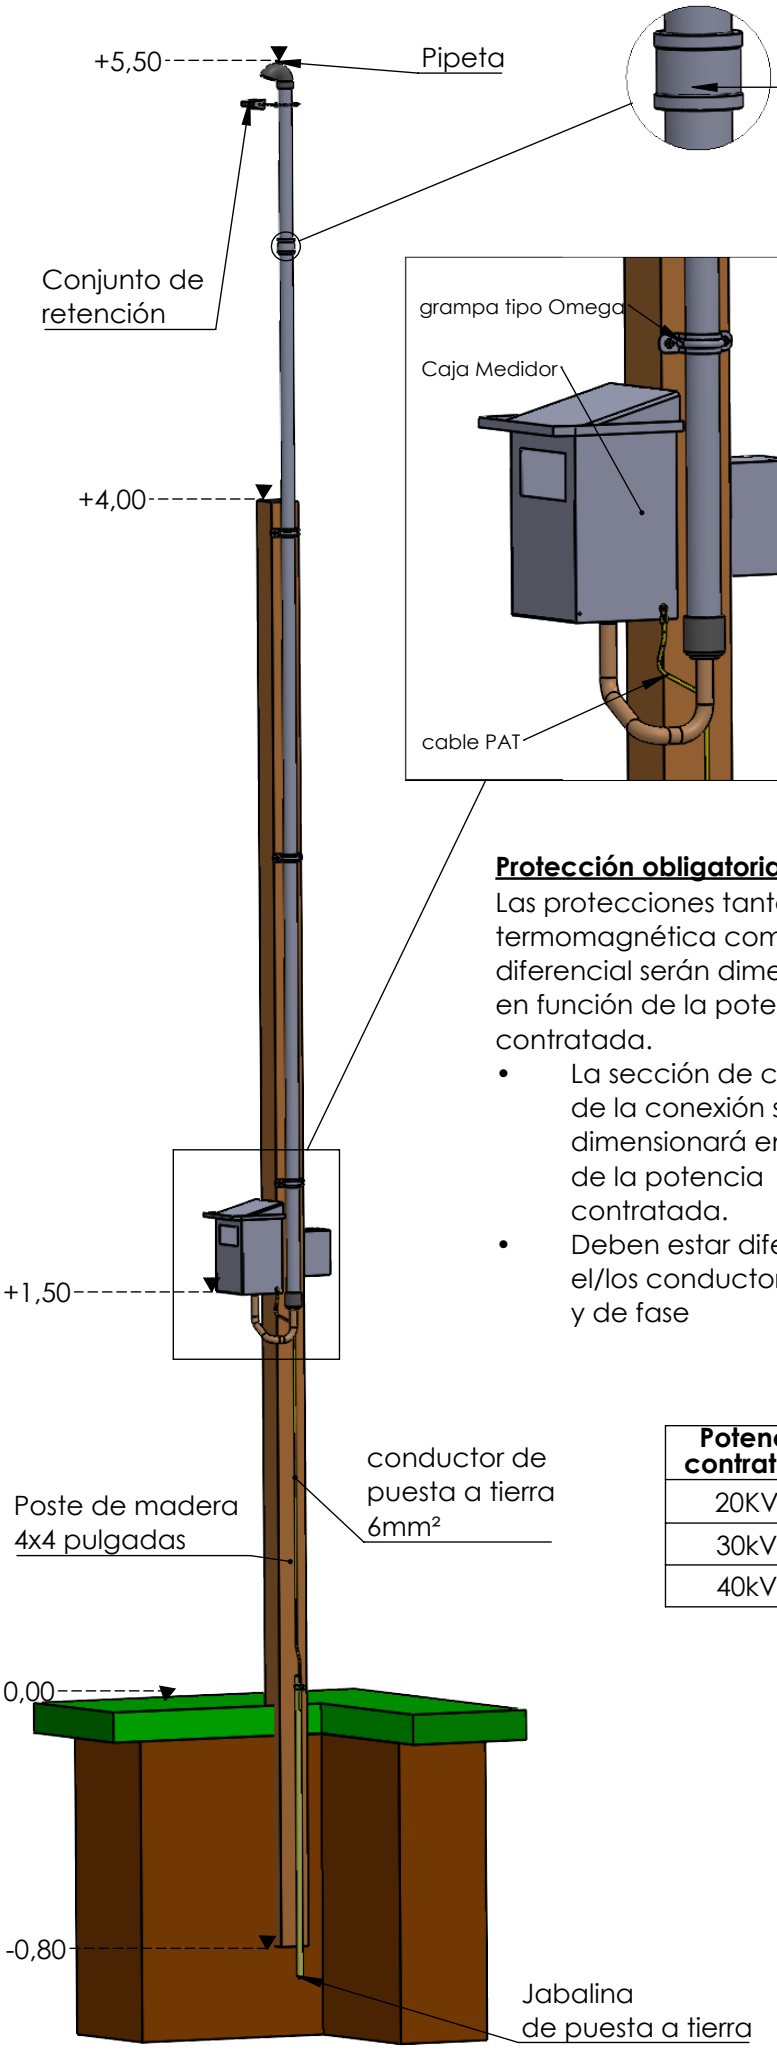


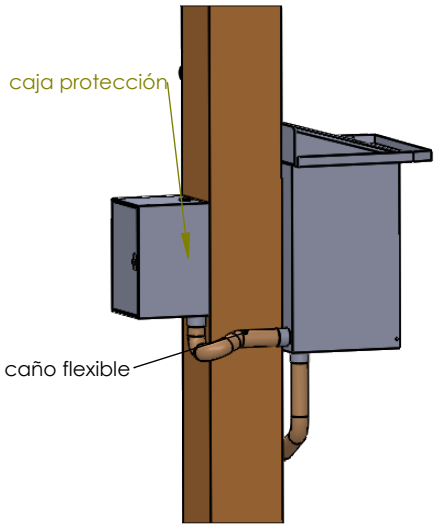

Protección obligatoria

Las protecciones tanto termomagnética como diferencial serán dimensionadas en función de la potencia contratada.

- La sección de conductor de la conexión se dimensionará en función de la potencia contratada.
- Deben estar diferenciado el/los conductor/es neutro y de fase

Especificaciones

- El pilar deberá estar emplazado sobre la línea de edificación municipal
- Deberá permitir el libre acceso al personal encargado de la medición
- La conexión interna podrá realizarse a conveniencia, utilizando los parámetros establecidos por normativas técnicas: Aéreas, Subterráneas, para cañerías empotradas en pared

Protecciones trifásicas

Potencia contratada	Termomagnética	Interruptor diferencial	Conductor de cobre
20KVA	4x32A	40A-30mA	6mm²
30kVA	4X40A	63A-30mA	10mm²
40kVA	4X63A	63A-30mA	16mm²

Protecciones monfásicas

Interruptor termomagnético bipolar de 32A en serie con un interruptor diferencial de 40A curva C y 30mA de disparo.

TÍTULO:	Pilar de obra
CELO Energía Eléctrica	Dibujó: RCR
	22/10/2026
UNIDADES	m